40		41		42		43		44
WA2-2 JE-09	-285.10-	T1-4 JE-09	-298.98-	T1+0 JE-09	-294.43-	T1-4 JE-09	-290.10-	T1-2 JE-09

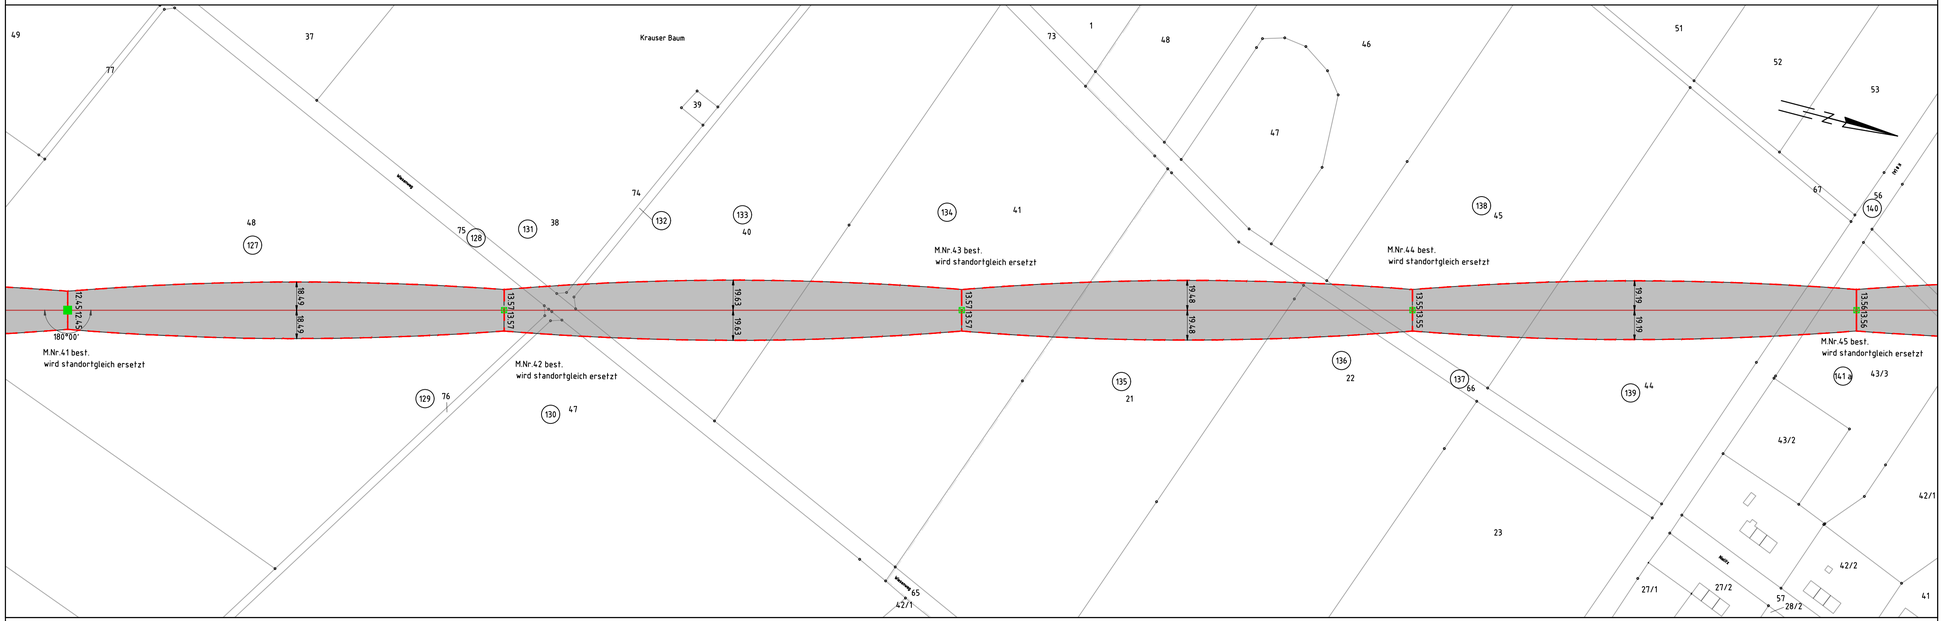

Landkreis Vorpommern-Greifswald
Stadt Loitz
Gemarkung Nielitz
Flur 4

Landkreis Vorpommern-Greifswald
Stadt Loitz
Gemarkung Nielitz
Flur 3

e.dis

110-kV-Freileitung HT0018
Siedenbrünzow - Grimmen
Mast Nr. 40 - Mast Nr. 44

Gemarkung: Nielitz	Flur 4	Mast Nr. 40, 41, 42
Gemarkung: Nielitz	Flur 3	Mast Nr. 43, 44

- Ordnungsnummer
- Tragmast (Neubau)
- Abspannmast (Neubau)
- Bestandsmast wird demontiert
- Tragmast (Bestand)
- Abspannmast (Bestand)

Kreis
Stadt/ Gem.
Gemarkung
Flur
Flurstück

Schutzbereich neu
Schutzbereich alt

Bezugssystem Lage: ETRS89, UTM Zone 33
Kartengrundlage: ALK, Stand 12.2023
© GeoBasis-DE/M-V, 2023

Baufirma:				Trassierungsfirma: enaco		Auftraggeber: E.DIS Netz GmbH, Langewahler Straße 60, 15517 Fürstenwalde/Spree	
Revision:				Trassierung:		Maßstab :	
Aufg.				Aufg.	05/2014 SPIE/Arnhold	Lageplan: Maßstab 1:2000	
Gez.				Gez.	02/2024 Brauner		
Gepr.				Gepr.	02/2024 Schmidt		
Fortführungsoriginal				Bearb.		Benennung: Rechtserwerbsplan	
				Gepr.			
				Datum	Name		
				e.dis		Zeichnungsnummer: REP_HT0018_0040-0044	Blatt: 14 / Blatt: 14 von 30
Zust.	Änderung	Datum	Name	Urspr.		Ers. f.:	Ers. d.: