69 WA4-8 JE-09 | -300.22- | 70 T1-2 JE-09 | -299.99- | 71 T1+0 JE-09 | -299.97- | 72 WA3+10 JE-09 | -302.26- | 73 WA3+12 JE-09

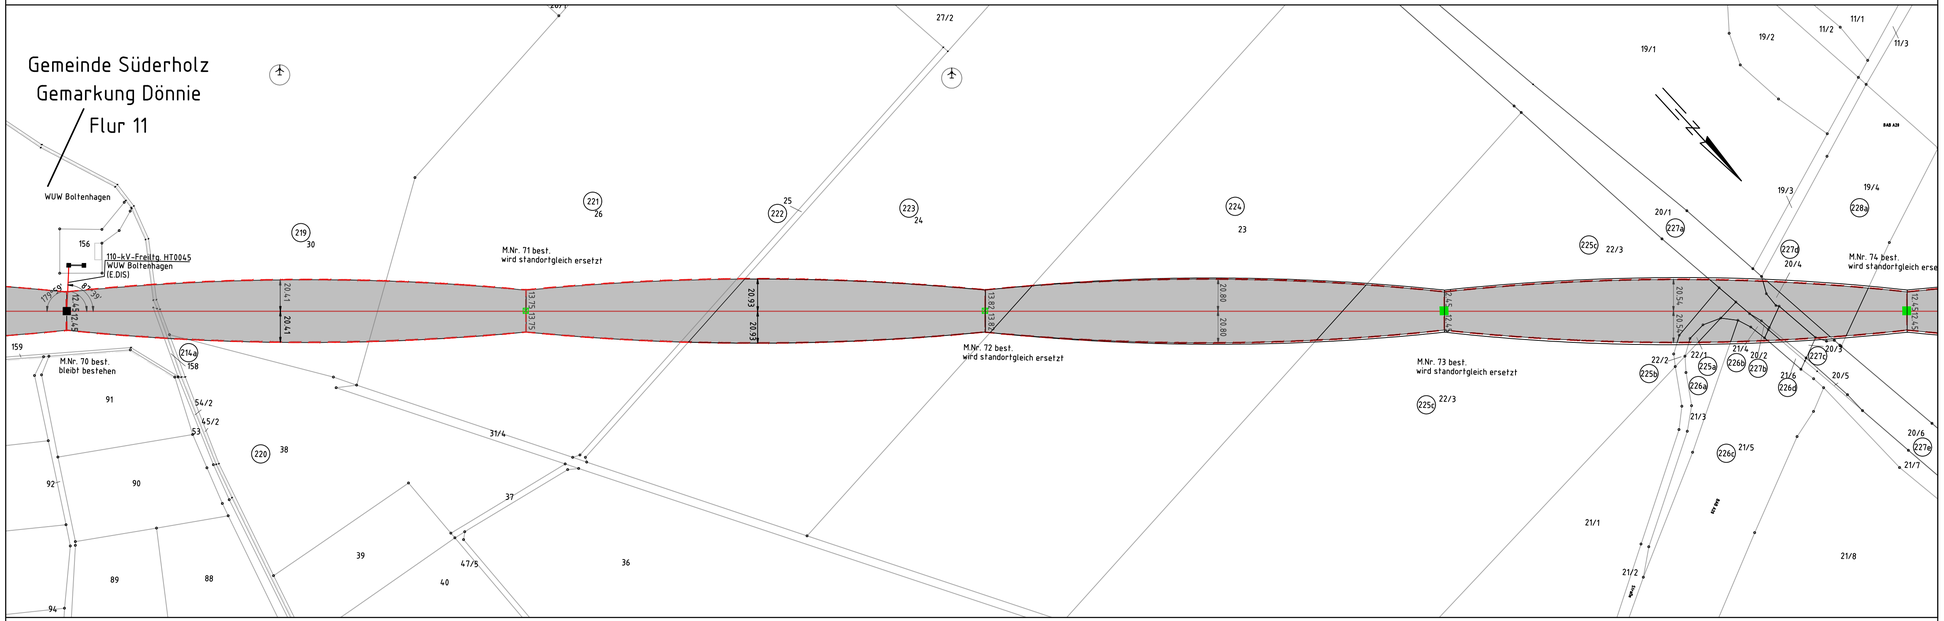

Landkreis Vorpommern-Rügen
Gemeinde Süderholz
Gemarkung Klevenow
Flur 1

Landkreis Vorpommern-Rügen
Stadt Grimmen
Gemarkung Vietlipp
Flur 1

e.dis

110-kV-Freileitung HT0018
Siedenbrünzow - Grimmen
Mast Nr. 69 - Mast Nr. 73

Gemarkung: Dönnie	Flur 11	Mast Nr. 69
Gemarkung: Vietlipp	Flur 1	Mast Nr. 70, 71, 72, 73

- Ordnungsnummer
- Tragmast (Neubau)
- Abspannmast (Neubau)
- Bestandsmast wird demontiert
- Tragmast (Bestand)
- Abspannmast (Bestand)
- Kreis
- Stadt/ Gem.
- Gemarkung
- Flur
- Flurstück
- Schutzbereich neu
- Schutzbereich alt

Bezugssystem Lage: ETRS89, UTM Zone 33
Kartengrundlage: ALK, Stand 12.2023
© GeoBasis-DE/M-V, 2023

Baufirma:	Trassierungsfirma: enaco	Auftraggeber: E.DIS Netz GmbH, Langewahler Straße 60, 15517 Fürstenwalde/Spree	
Revision:	Trassierung: Aufg. 05/2014 SPIE/Arnhold; Gez. 02/2024 Brauner; Gepr. 02/2024 Schmidt	Maßstab: Lageplan: Maßstab 1:2000	
Fortführungsoriginal	Bearb. / Gepr. / Datum / Name	Benennung: Rechtserwerbsplan	
Zust. / Änderung / Datum / Name	Urspr. e.dis	Zeichnungsnummer: REP_HT0018_0069-0073	Blatt: 22; Blatt: 22 von 30
		Ers. f.:	Ers. d.: