85
WA2-2 JE-09

-284.06-

86
T1+0 JE-09

-296.46-

87
T1-4 JE-09

-276.63-

88
WA2-2 JE-09

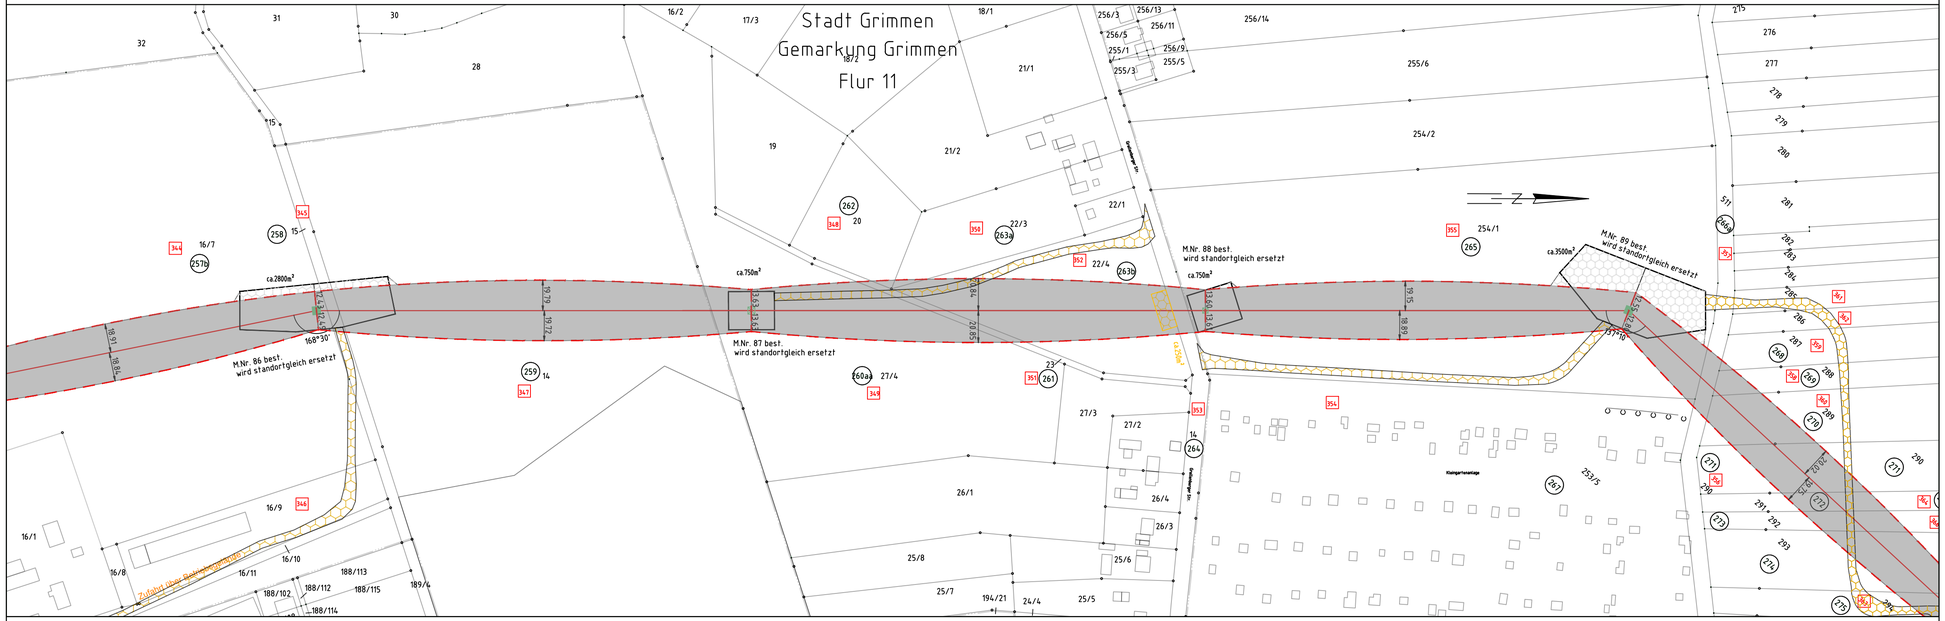

Landkreis Vorpommern-Rügen
Stadt Grimmen
Gemarkung Grimmen
Flur 2

Landkreis Vorpommern-Rügen
Stadt Grimmen
Gemarkung Grimmen
Flur 1

Landkreis Vorpommern-Rügen
Stadt Grimmen
Gemarkung Grimmen
Flur 2

e.dis

110-kV Freileitung HT-0018

Siedenbrünzow - Grimmen

Mast Nr.85 - Mast Nr.88

Legende:

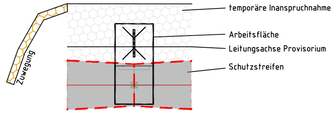

Grenze:
Kreis:
Gemeinde:
Gemarkung:
Flur:
Flurstück:

18 Ordnungsnummer
108 lfd. Nr. temporäre Inanspruchnahme
Schutzgerüst
Tragmast (Neubau)
Tragmast (Bestand)
Abspannmast (Neubau)
Abspannmast (Bestand)
Bestandsmast wird demontiert

Bezugssystem Lage: ETRS89, UTM Zone 33
Kartengrundlage: ALK, Stand 12.2023
© GeoBasis-DE/M-V, 2023

Baufirma:	Trassierungsfirma: enaco	Auftraggeber: E.DIS Netz GmbH, Langewahler Straße 60, 15517 Fürstenwalde/Spree	
Revision:	Trassierung: Aufg. 05/2014 SPIE/Arnhold; Gez. 02/2024 Brauner; Gepr. 02/2024 Schmidt	Maßstab: Lageplan: Maßstab 1:2000	
Fortführungsoriginal	Bearb. / Gepr. / Datum / Name	Benennung: Rechtserwerbsplan Zuwegung	
e.dis	Zeichnungsnummer: REP_Z_HT0018_0085-0088	Blatt: 27 / Blatt: 27 von 32	
Zust. / Änderung / Datum / Name	Urspr.	Ers. f.:	Ers. d.: