

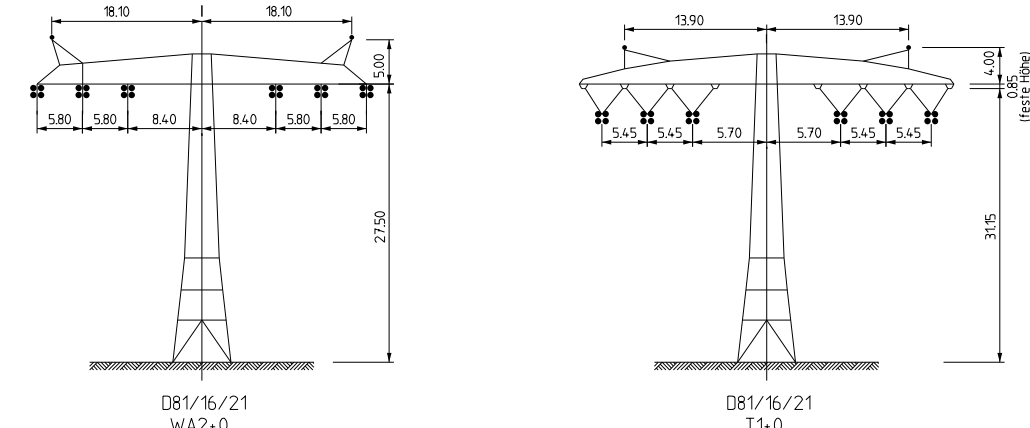


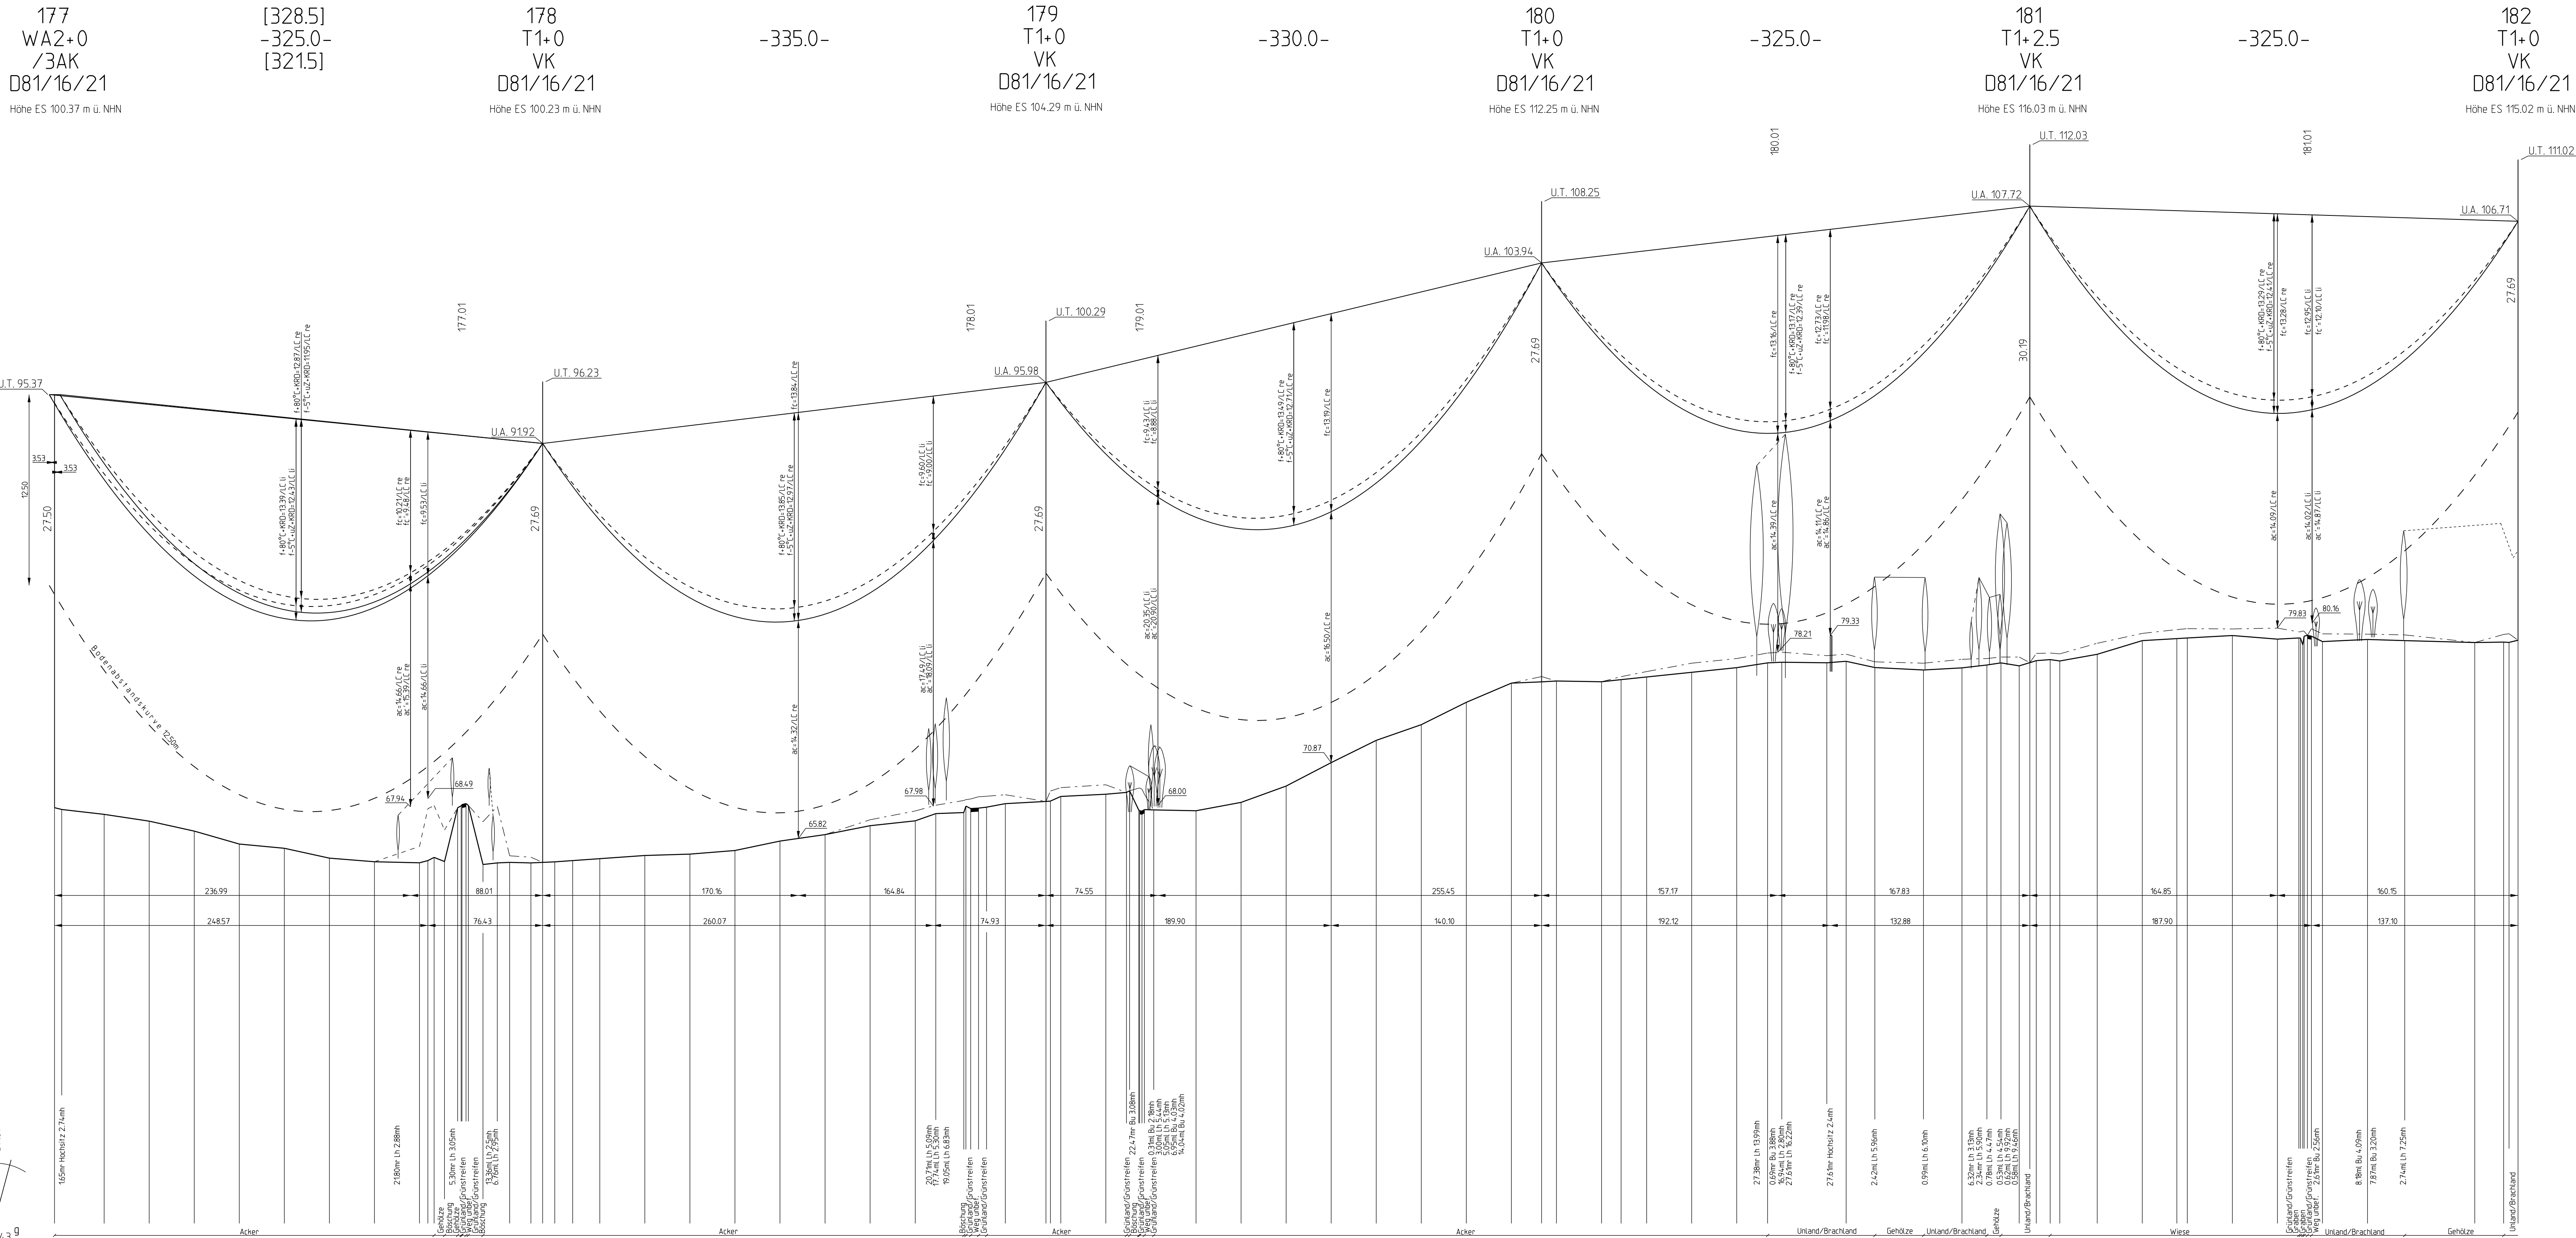

Land Mecklenburg-Vorpommern Landkreis Ludwigslust-Parchim

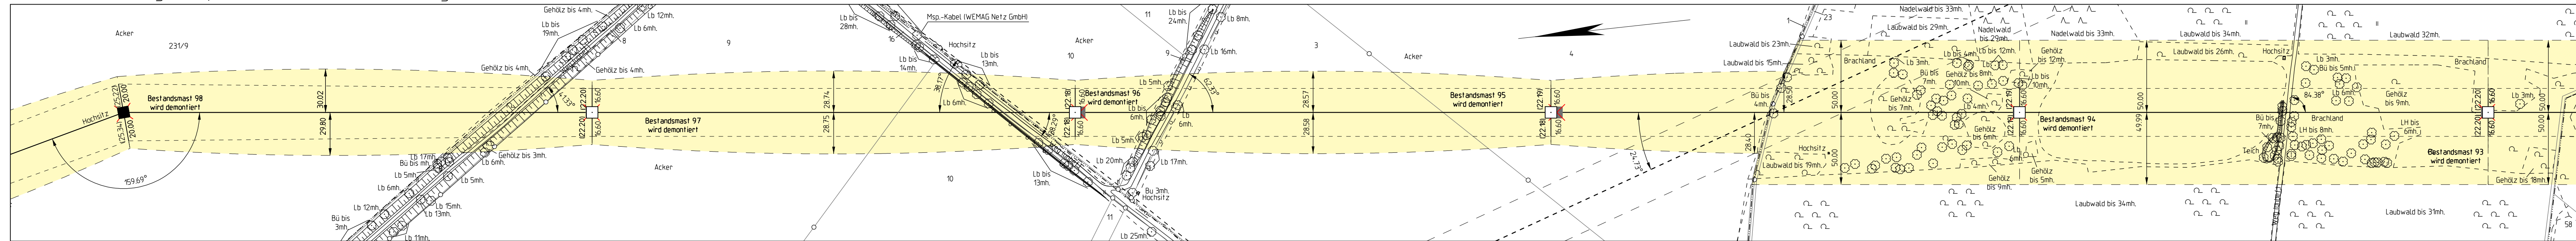

Gemeinde Ruhner Berge Gemarkung Zachow Flur 1

Gemarkung Tessenow Flur 1

Gemarkung Pointendorf Flur 2

Planfeststellungsverfahren

Netzverstärkung Güstrow - Wolmirstedt
380-kV-Ersatzneubau Parchim Süd - Perleberg



Abschnitt: Mecklenburg - Vorpommern

Titel: Trassenplan M 177 - M 182

Unterlage: 4 Blatt: 7/18 Maßstab: L: 1:2000 / H: 1:200

Separatoreinbau ☐ : nicht vorhanden Flugwarnkugeln ☐ : nicht vorhanden
Errichtervorschrift : EN 50341-3-4:04.2016 Masttyp : D81/16/21
Windzone : 2 Eislast : n=1 (Z_E=5+0,1d)

Beseilung (σ in N/mm²):
Leitersell : 2x3x4x434-AL1/56-ST1A σ_{10°C} ist = σ_{10°C} sst = 46.00
Erdseil : 1x212-AL1/49-ST1A σ_{10°C} ist = σ_{10°C} sst = 51.00
LWL-Seil : 1x212-AL3/35-A20SA σ_{10°C} ist = σ_{10°C} sst = dHgl. bei 10°C

Seitliche Überhöhung : 17m rechts 17m links

Vorhabensträger: 50Hertz Transmission GmbH Bearbeitung: Walter Weg 55, 38112 Braunschweig
Heidestraße 2
10557 Berlin

Nr.	Änderung	Datum	Name

aufgestellt: 30.05.2018
i. A. M. Steffen in der Regie
M. Steffen M. Widgrube