


Grundriss Erdgeschoss

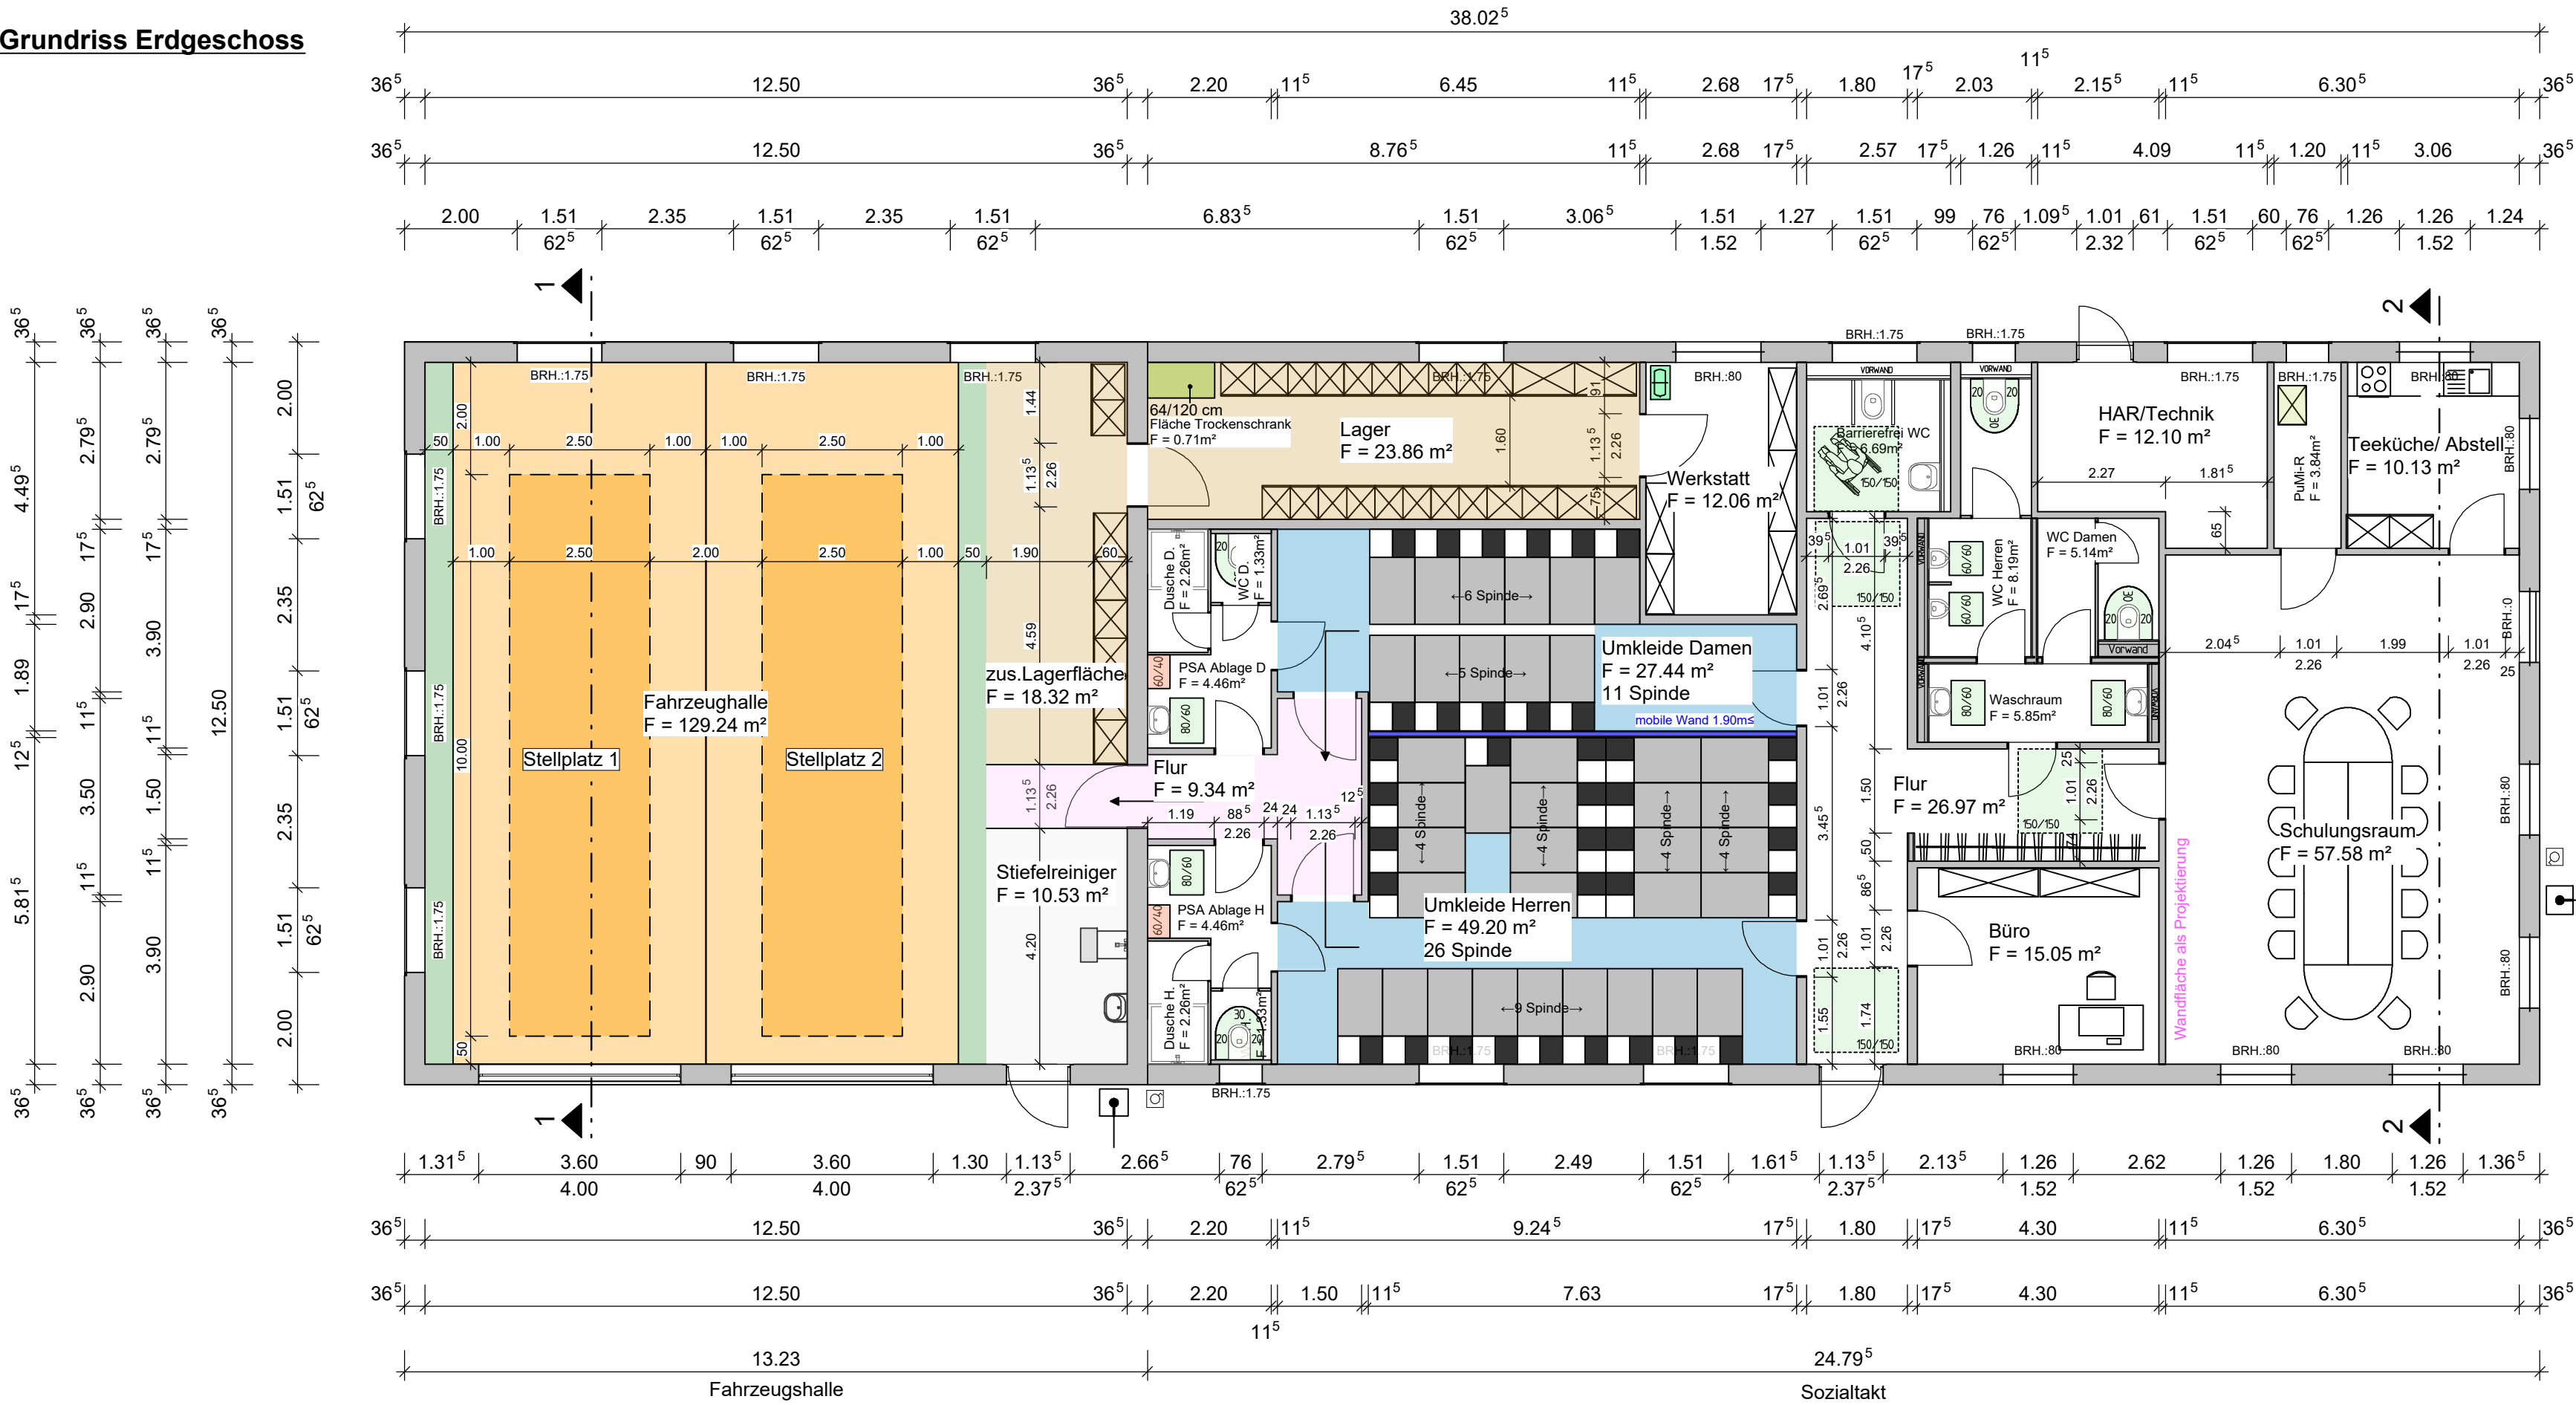

Auswertung nach DIN 277

Sozialtrakt

Raum	Fläche [m²]
Barrierefrei WC	6.69
Büro	14.82
Dusche D.	2.26
Dusche H.	2.26
Flur	8.50
Flur	25.90
Fläche Trockenschrank	0.71
HAR/Technik	11.85
Lager	23.39
PSA Ablage D	4.46
PSA Ablage H	4.46
PuMi-R	3.84
Schulungsraum	56.73

Raum	Fläche [m²]
Teeküche/ Abstell	9.94
Umkleide Damen	27.31
Umkleide Herren	48.61
WC D.	1.33
WC Damen	5.14
WC H.	1.33
WC Herren	8.19
Waschraum	5.85
Werkstatt	11.84
Summe Geschoss	285.41

Fahrzeughalle

Raum	Fläche [m²]
Fahrzeughalle	127.09
Stiefelreiniger	10.29
zus.Lagerfläche	17.62
Summe Geschoss	155.00

LEGENDE

Doppelspint mit 0.96 m² Bewegungsfläche

benötigte Bewegungsfläche mit Maßangabe (laut ASR A4.1)

Bewegungsfläche mit Maßangabe für Personen mit Rollstuhl (DIN 18040-1)

Kompressor

Wasserhahn

Steckdosen


PuMi-Wagen

Verkehrsweg

benötigter Sicherheitsabstand bei Endstellplätzen von 50 cm (laut DIN 14092-1)

Lagerfläche Gesamt = 42,36 m² >35 m²

Waschsack/ Regal für Wechselwäsche

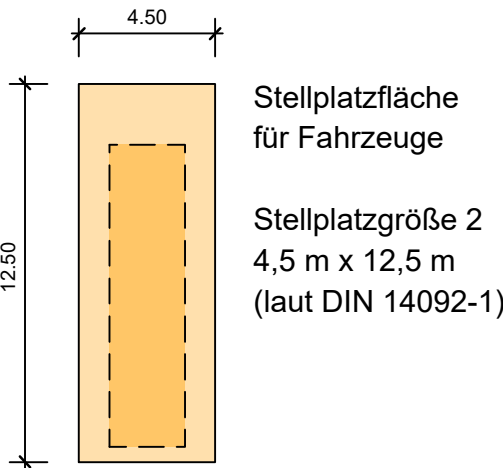

Die Brüstungs- und Türhöhen sind auf OKFF bezogen!