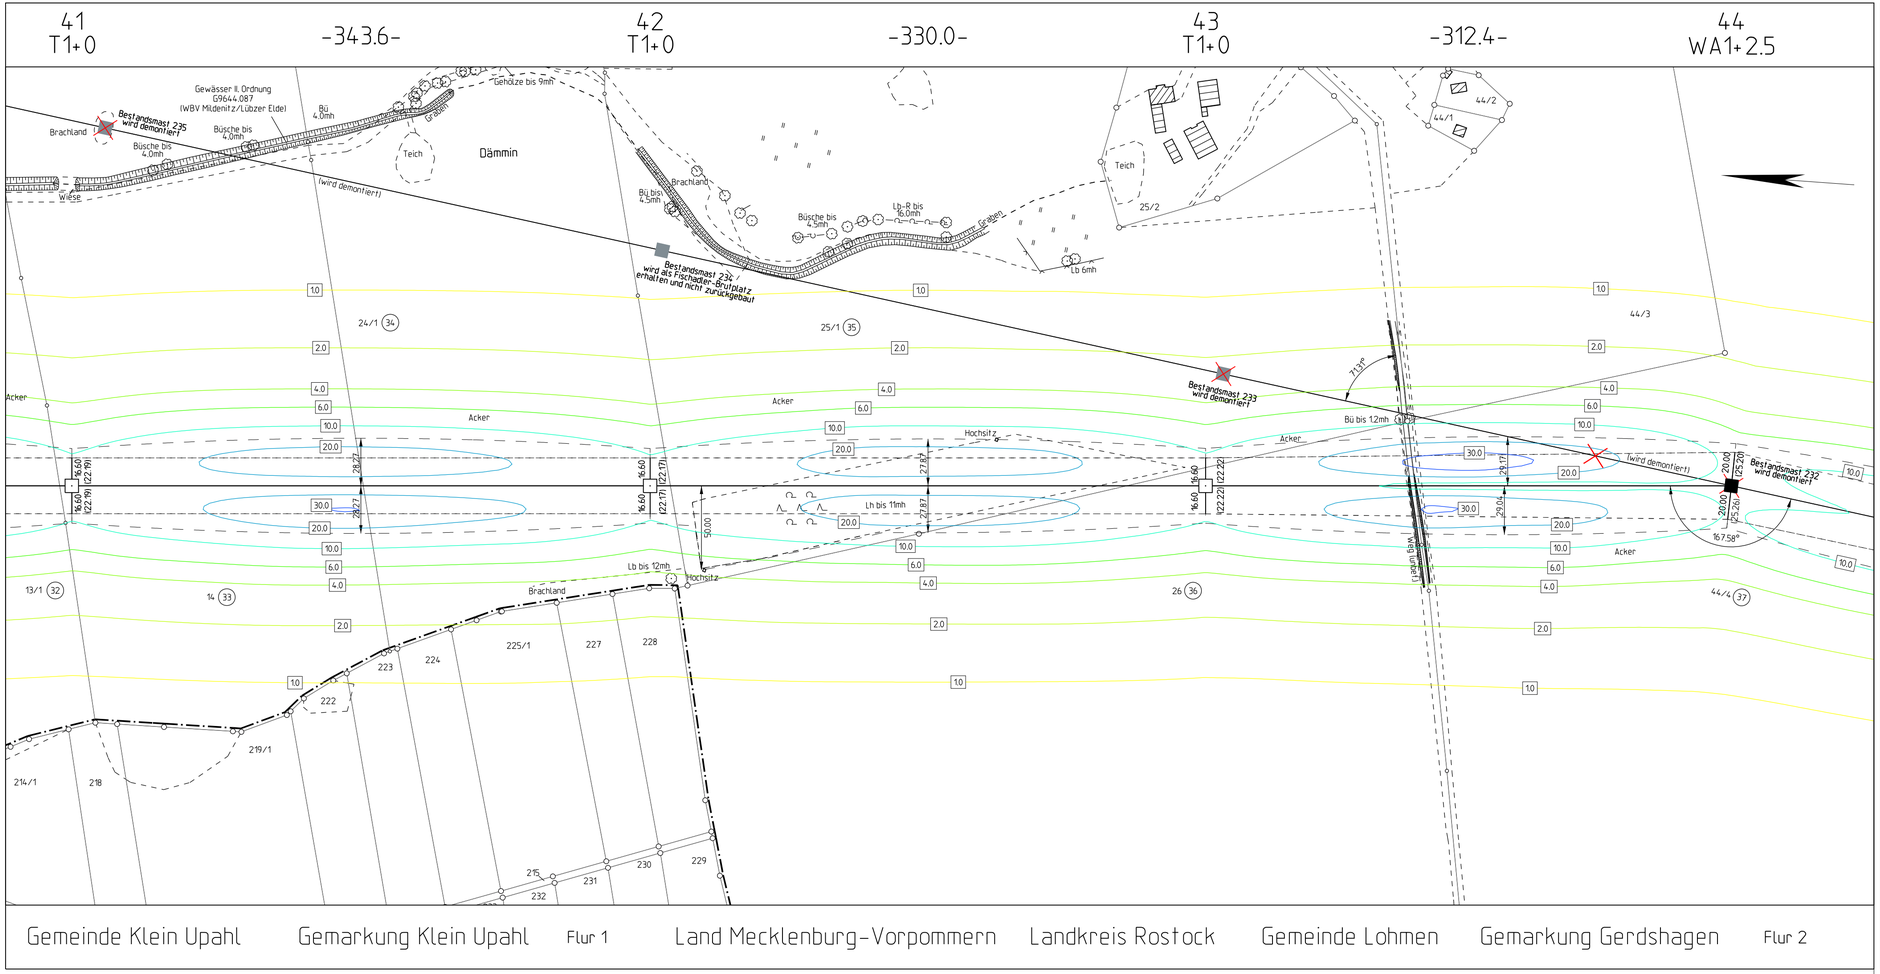

Gemeinde Klein Upahl | Gemarkung Klein Upahl | Flur 1 | Land Mecklenburg-Vorpommern | Landkreis Rostock | Gemeinde Lohmen | Gemarkung Gerdshagen | Flur 2

Planfeststellungsverfahren

Netzverstärkung Güstrow - Wolmirstedt

380-kV-Ersatzneubau Güstrow - Parchim Süd

50hertz

Abschnitt: Mecklenburg - Vorpommern

Titel: Lageplan magnetische Flussdichte M 41 - M 44

Unterlage: 13.1.4	Blatt: 14/44	Maßstab: 1:2000

Legende:

Wohnbebauung im Expositionsbereich — Whs.

ISO-Linien magnetisch — 4.0

17 Ordnungsnummer — dingliche Sicherung mit Dienstbarkeit

Abspannmast — mit Bemaßung bis zum äußeren Seil, Klammermaße = Schutzstreifenbreite

Tragmast — mit Bemaßung bis zum äußeren Seil, Klammermaße = Schutzstreifenbreite

Bestandsmast wird demontiert

Grenzen :

Land

Reg.Bez.

Kreis

Stadt/Gem.

Gemarkung

Flur

Flurstück

Nutzungsartengrenze

LSG / NSG

WSG

Sondergebiete

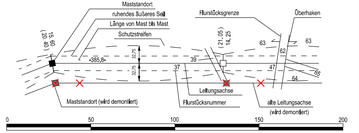

Magnetische Flussdichte in µT

0.0	1.0	2.0	4.0	6.0	10.0	20.0	30.0	50.0	80.0	100.0

© GeobasisDE/M-V (2017)

Vorhabensträger: 50Hertz Transmission GmbH
Heidestraße 2
D-10557 Berlin

Bearbeitung: SPIE
Waller Weg 66, 38112 Braunschweig

Nr.	Änderung	Datum	Name

aufgestellt: 15.11.2019

i. A. M. Steffen i. A. M. Wildgrube

M. Steffen M. Wildgrube