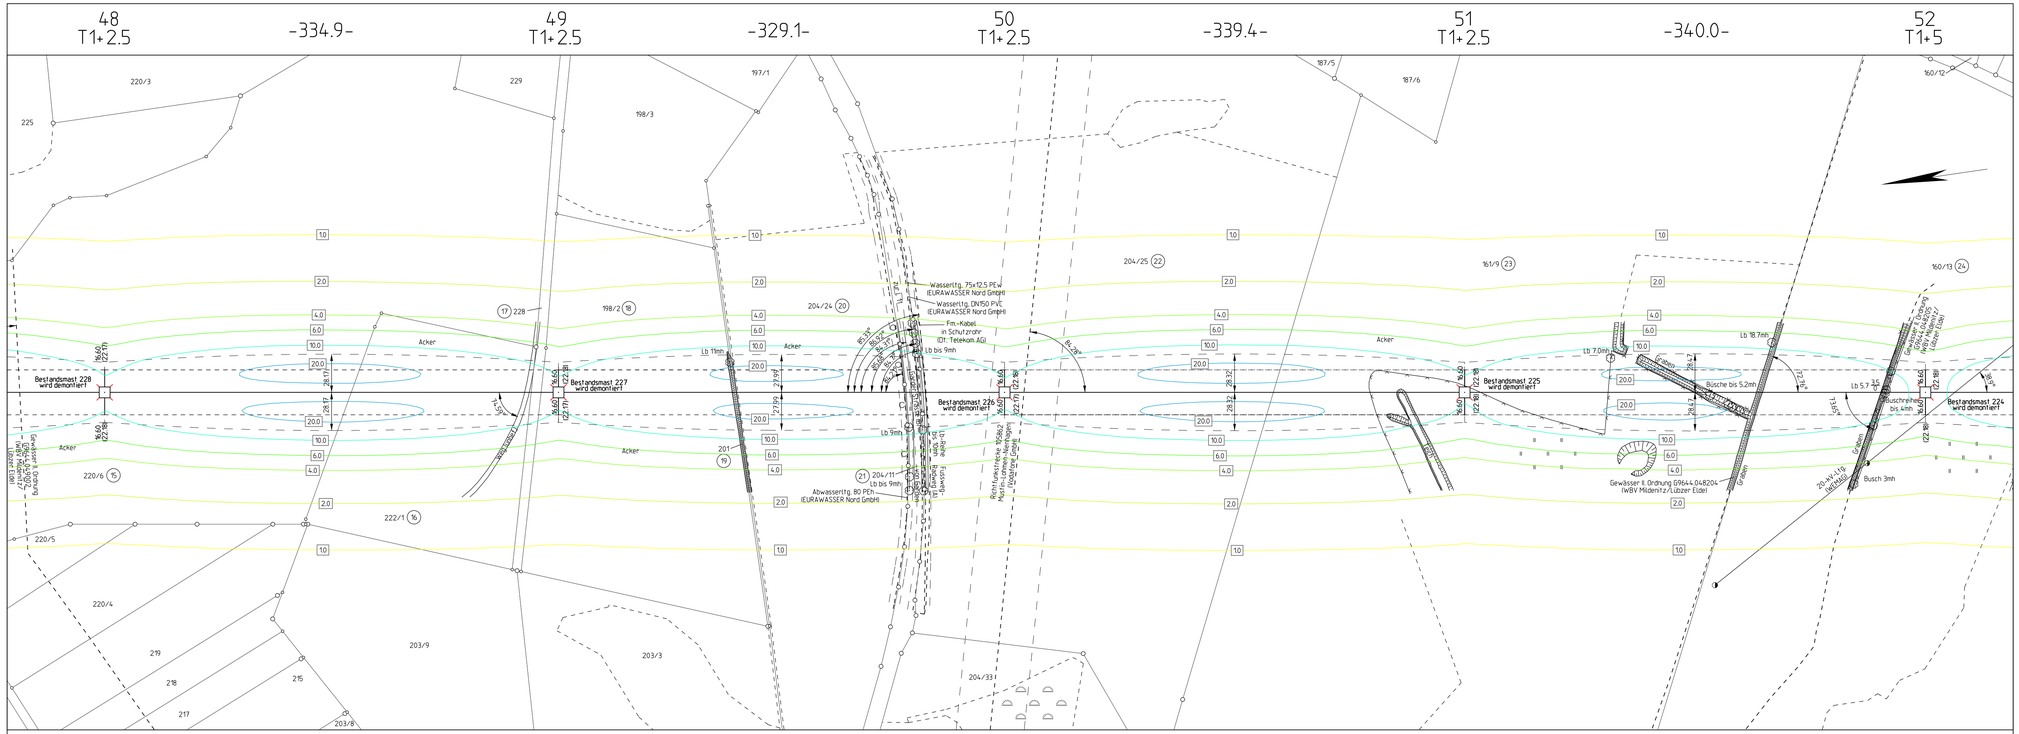
48
T1+2.5
-334.9-
49
T1+2.5
-329.1-
50
T1+2.5
-339.4-
51
T1+2.5
-340.0-
52
T1+5
Bestandsmast 228 wird demontiert
Bestandsmast 227 wird demontiert
Bestandsmast 226 wird demontiert
Bestandsmast 225 wird demontiert
Bestandsmast 224 wird demontiert
Acker
Wasserltg. 75x12.5 PE-x (EURAWASSER Nord GmbH)
Wasserltg. DN150 PVC (EURAWASSER Nord GmbH)
Fm-Kabel in Schutzrohr (DT. Telekom AG)
Abwasserltg. 80 PE-h (EURAWASSER Nord GmbH)
Busche bis 5.2mh
Busch 3mh
Gewässer II. Ordnung G9644-048204 (WBV Mittelnitz/Lüszer Elde)
