

3
WA2-2 JE-09

-284.99-

4
T1-4 JE-09

-284.80-

5
T1-4 JE-09

-284.62-

6
T1-2 JE-09

-285.06-

7
T1-4 JE-09


-285.06-

8
WA2-2 JE-09



110-kV-Freileitung HT0018 Siedenbrünzow - Grimmen

Mast Nr. 3 - Mast Nr. 8

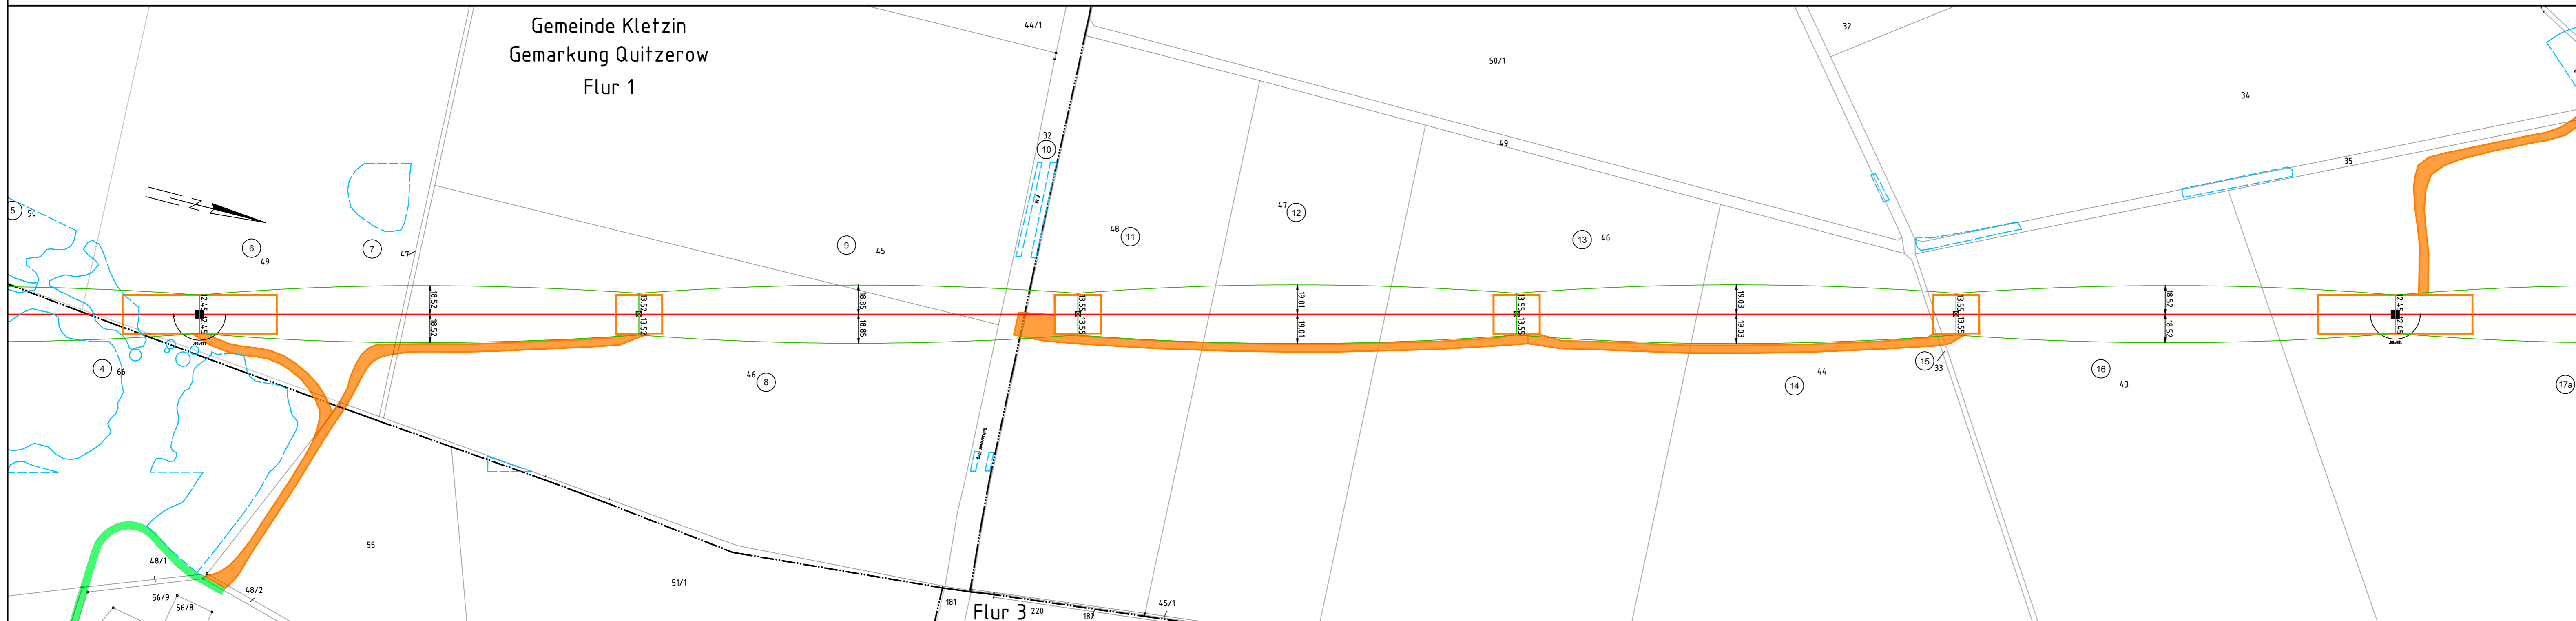

- befestigte Zuwegung (Weg / Straße)
- unbefestigte Zuwegung mit möglichem Wegebau
- schwerer Wegebau
- Arbeitsfläche (Mastmontage- / Seilzug- / Abankerungsflächen)
- gesetzlich geschütztes Biotop / Wasserschutzgebiet
- Lebensraumtypen

Gemarkung: Quitzerow Flur: 1 Mast Nr. 3 - Mast Nr. 4
 Gemarkung: Quitzerow Flur: 2 Mast Nr. 5 - Mast Nr. 8

Errichtervorschrift: DIN EN 50341-2-4:2019-09
 Mastkopf: JE-09 (W2/E1)

Bezugssystem Lage: ETRS89, UTM Zone 33
 Kartengrundlage: ALK, Stand 12.2023
 © GeoBasis-DE/M-V, 2023

Landkreis Mecklenburgische Seenplatte
 Gemeinde Kletzin
 Gemarkung Kletzin
 Flur 2

Landkreis Mecklenburgische Seenplatte
 Gemeinde Kletzin
 Gemarkung Quitzerow
 Flur 2

Baufirma		Trassierungsfirma 		E.DIS Netz GmbH Langewahler Straße 60 15517 Fürstenwalde/Spree	
Revision	Trassierung	Maßstab:			
Aufg.	Aufg. 05.2014 SPIE/Arnhold	1 : 2000			
Gez.	Gez. 02.2019 SPIE/Märker				
Gepr.	Gepr. 12.2023 Makke	Benennung			
Fortführungsoriginal		<h1>Anfahrplan</h1> <p>(S-Lageplan)</p>			
		Zeichnungsnummer		Blatt:	
				AP_HT0018_0003-0008	
Zust.	Änderung	Datum	Name	Urspr.	Ers. f.: